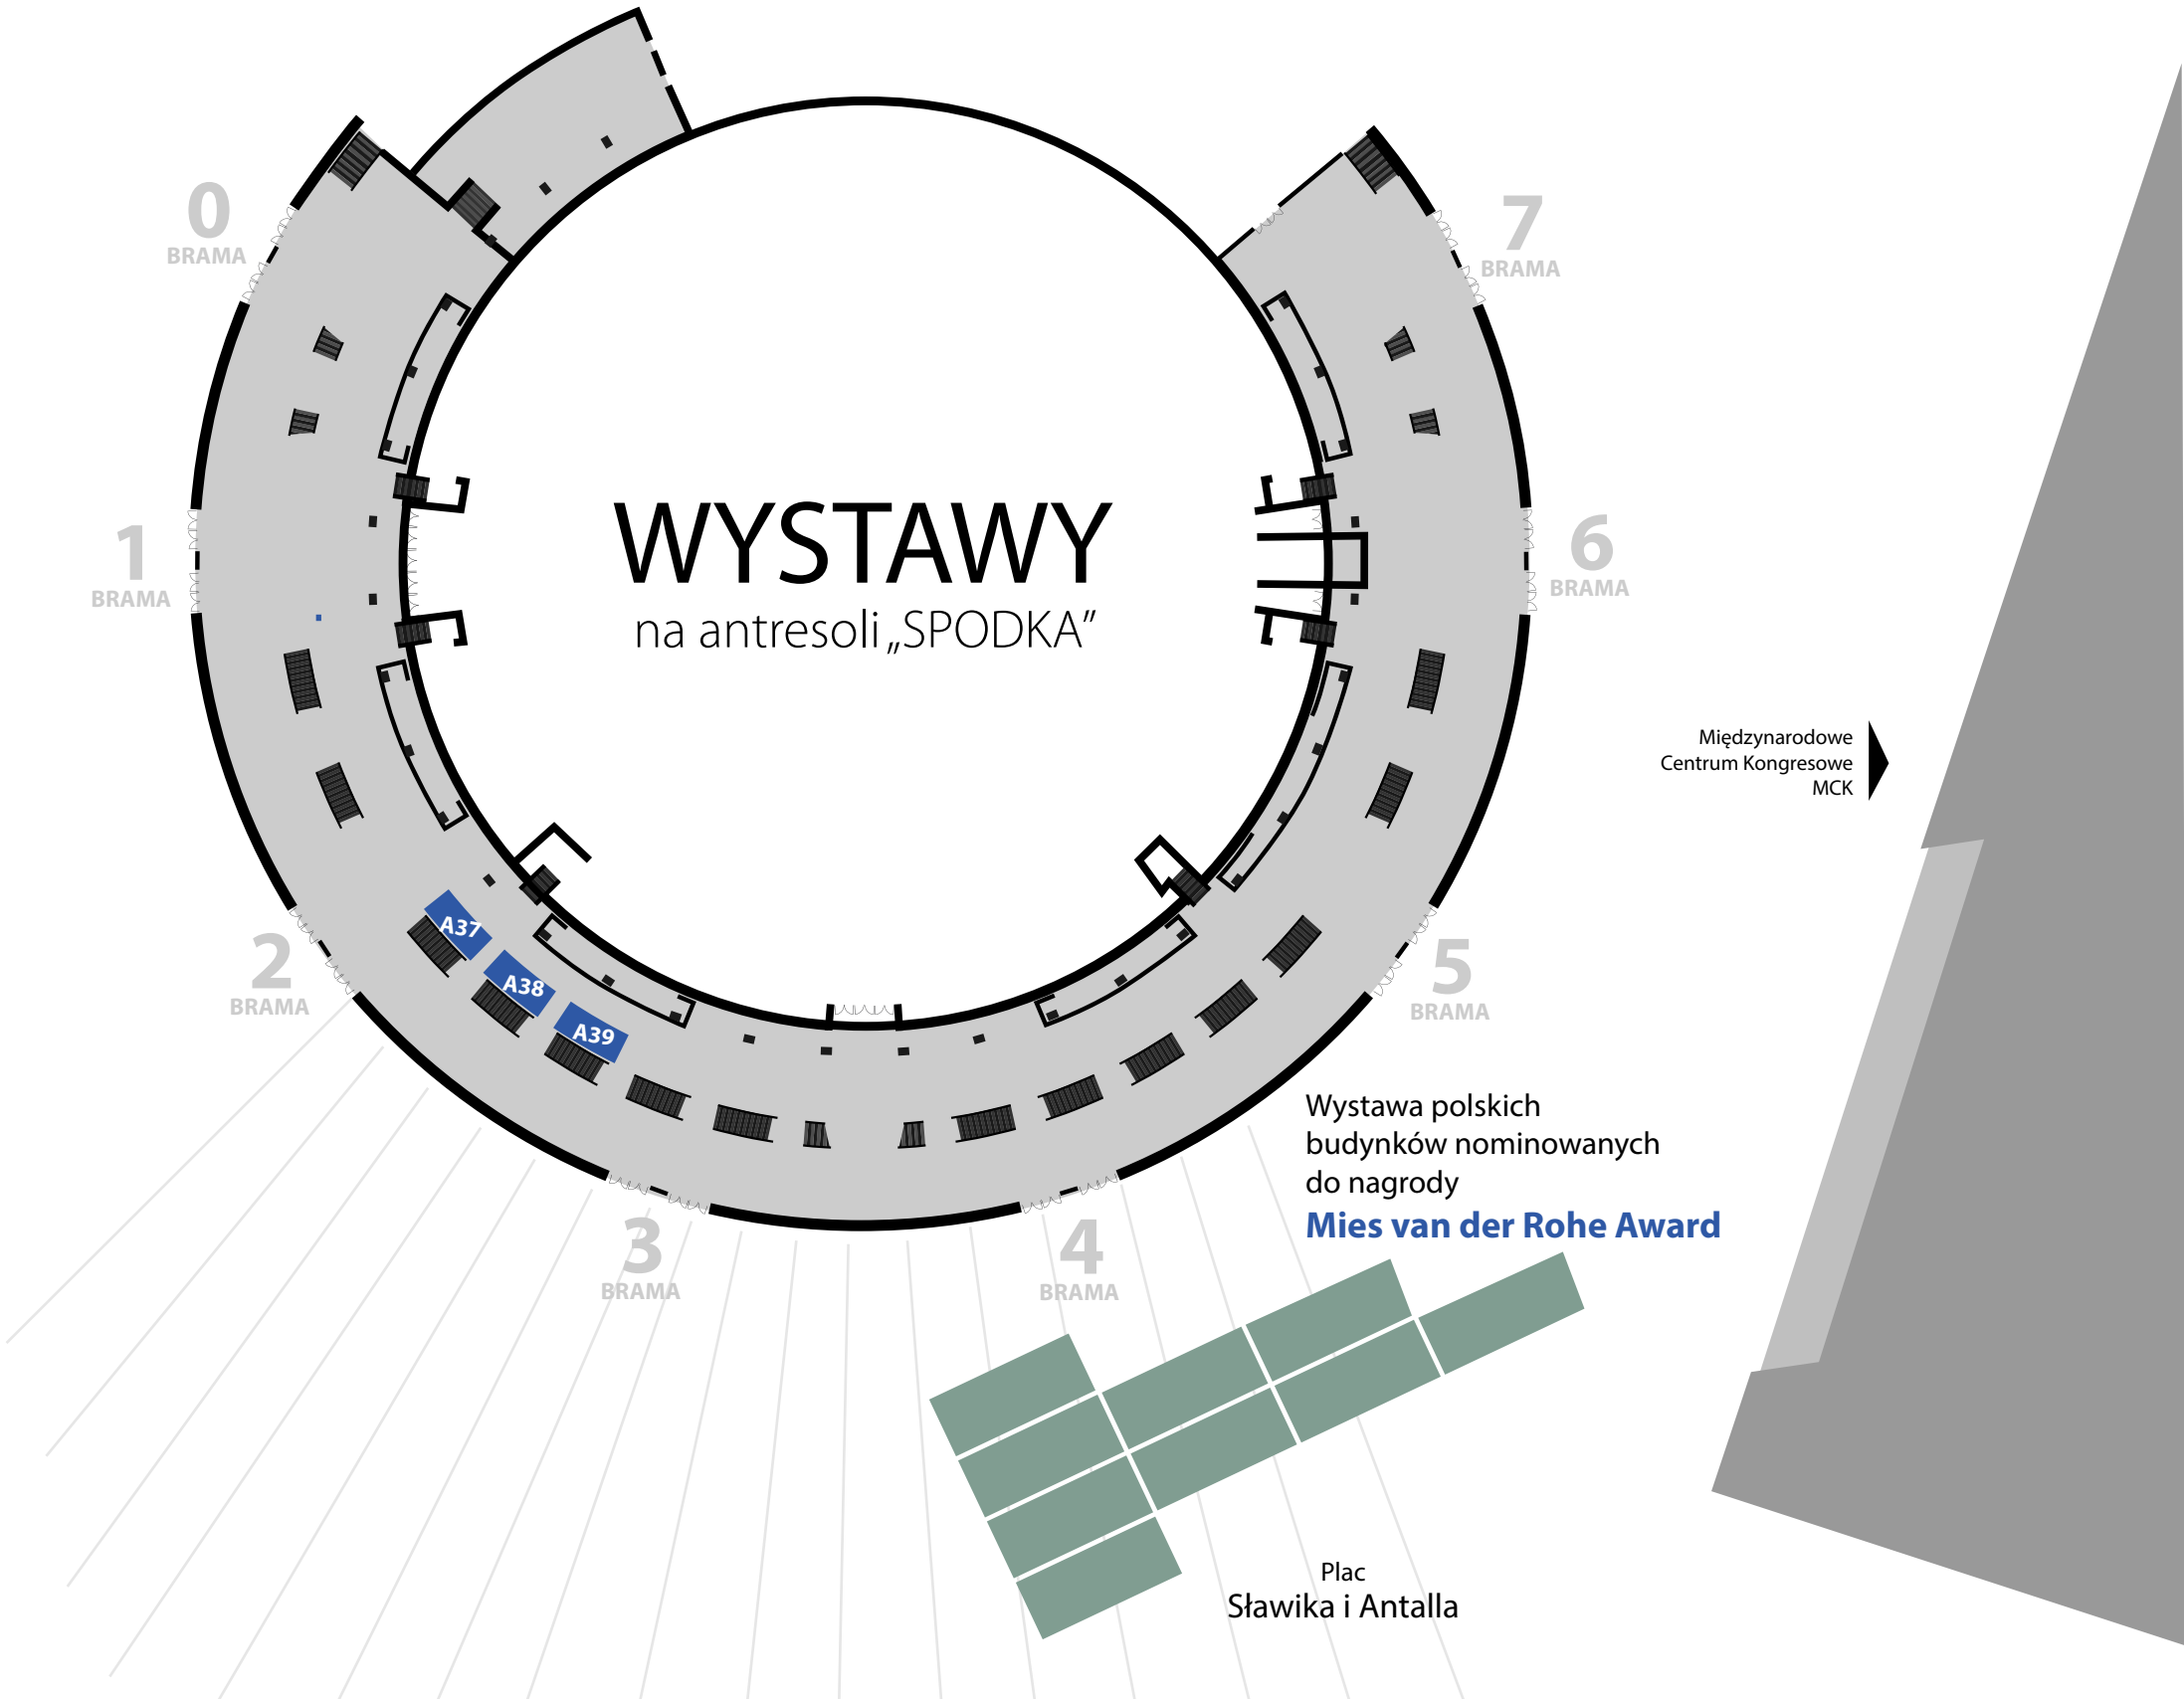A 37- 39 - Wydział Architektury Politechniki Wrocławskiej